


1階平面図  
 0245-010  
 松田建築設計事務所  
 1階平面図  
 0245-010  
 松田建築設計事務所

1階平面図 0245-010 松田建築設計事務所	1階平面図 0245-010 松田建築設計事務所	1階平面図 0245-010 松田建築設計事務所	1階平面図 0245-010 松田建築設計事務所	1階平面図 0245-010 松田建築設計事務所	1階平面図 0245-010 松田建築設計事務所	1階平面図 0245-010 松田建築設計事務所	1階平面図 0245-010 松田建築設計事務所	1階平面図 0245-010 松田建築設計事務所	1階平面図 0245-010 松田建築設計事務所	1階平面図 0245-010 松田建築設計事務所
--------------------------------	--------------------------------	--------------------------------	--------------------------------	--------------------------------	--------------------------------	--------------------------------	--------------------------------	--------------------------------	--------------------------------	--------------------------------




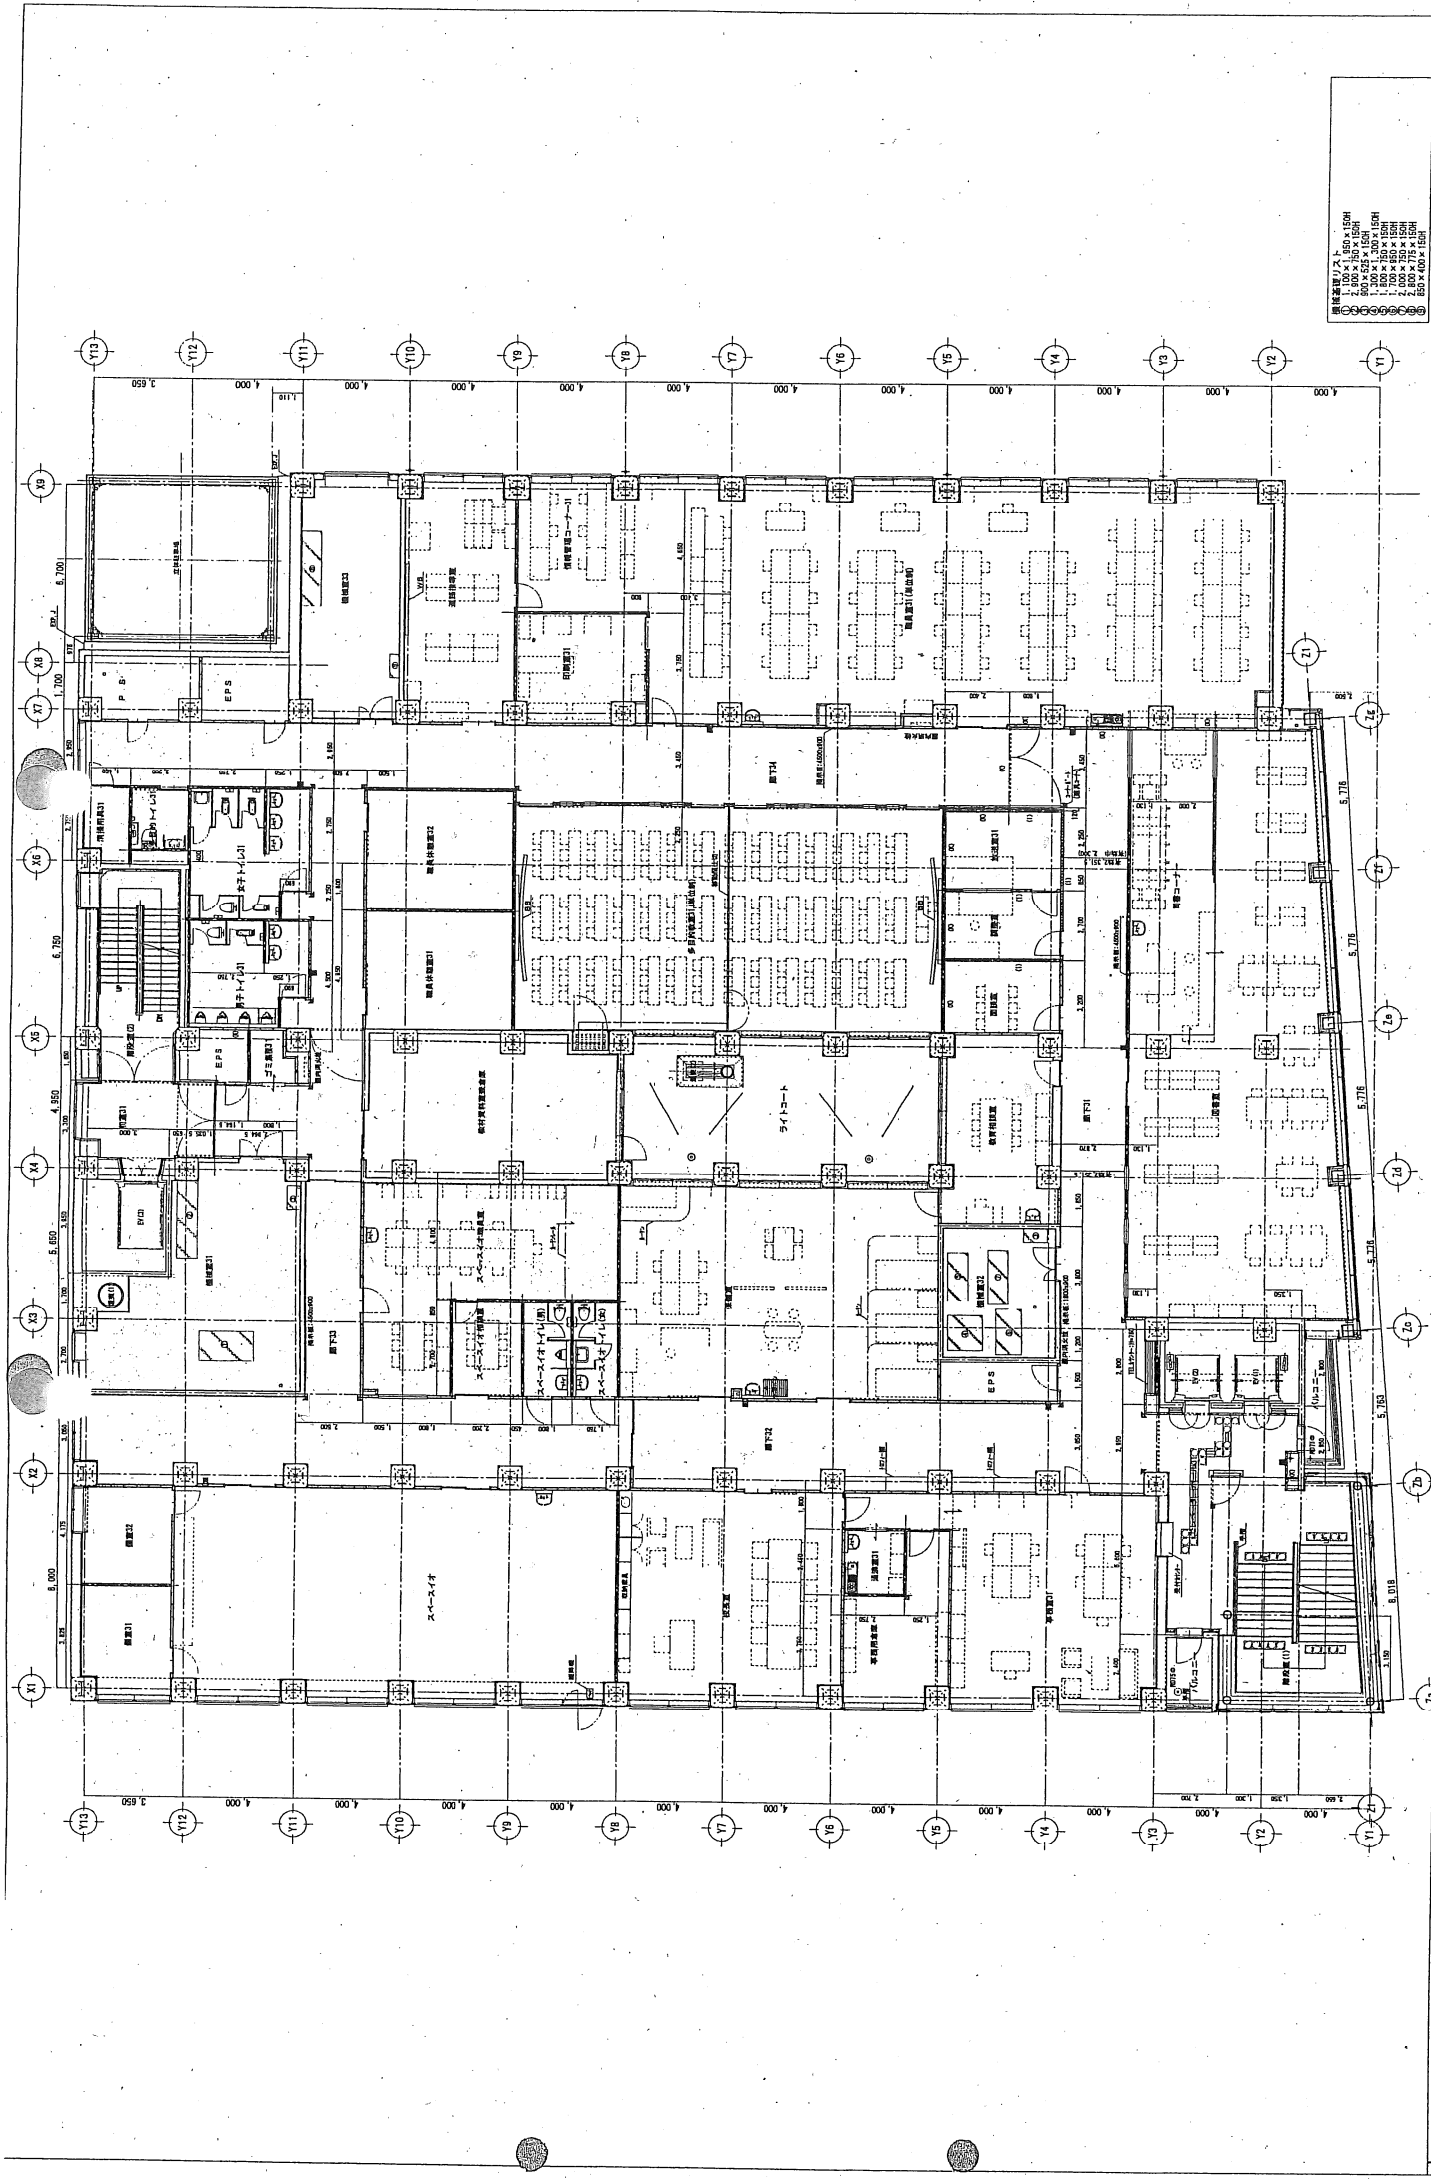

1. 1,000 × 1,000 × 150 (150) (150)  
 2. 2,000 × 2,000 × 150 (150) (150)  
 3. 3,000 × 3,000 × 150 (150) (150)  
 4. 4,000 × 4,000 × 150 (150) (150)  
 5. 5,000 × 5,000 × 150 (150) (150)  
 6. 6,000 × 6,000 × 150 (150) (150)  
 7. 7,000 × 7,000 × 150 (150) (150)  
 8. 8,000 × 8,000 × 150 (150) (150)

図名	3階 平面図
縮尺	1/100
設計者	松田真由
校名	松田真由建築事務所
校種	松田真由建築事務所
校址	松田真由建築事務所
校舎名	松田真由建築事務所
校舎番号	松田真由建築事務所
校舎名称	松田真由建築事務所
校舎用途	松田真由建築事務所
校舎構造	松田真由建築事務所
校舎階数	松田真由建築事務所
校舎面積	松田真由建築事務所
校舎容積	松田真由建築事務所
校舎完成	松田真由建築事務所
校舎竣工	松田真由建築事務所
校舎管理	松田真由建築事務所
校舎維持	松田真由建築事務所
校舎更新	松田真由建築事務所
校舎解体	松田真由建築事務所
校舎再建	松田真由建築事務所
校舎移築	松田真由建築事務所
校舎増築	松田真由建築事務所
校舎改修	松田真由建築事務所
校舎修繕	松田真由建築事務所
校舎点検	松田真由建築事務所
校舎評価	松田真由建築事務所
校舎調査	松田真由建築事務所
校舎診断	松田真由建築事務所
校舎報告	松田真由建築事務所
校舎記録	松田真由建築事務所
校舎管理	松田真由建築事務所
校舎維持	松田真由建築事務所
校舎更新	松田真由建築事務所
校舎解体	松田真由建築事務所
校舎再建	松田真由建築事務所
校舎移築	松田真由建築事務所
校舎増築	松田真由建築事務所
校舎改修	松田真由建築事務所
校舎修繕	松田真由建築事務所
校舎点検	松田真由建築事務所
校舎評価	松田真由建築事務所
校舎調査	松田真由建築事務所
校舎診断	松田真由建築事務所
校舎報告	松田真由建築事務所
校舎記録	松田真由建築事務所



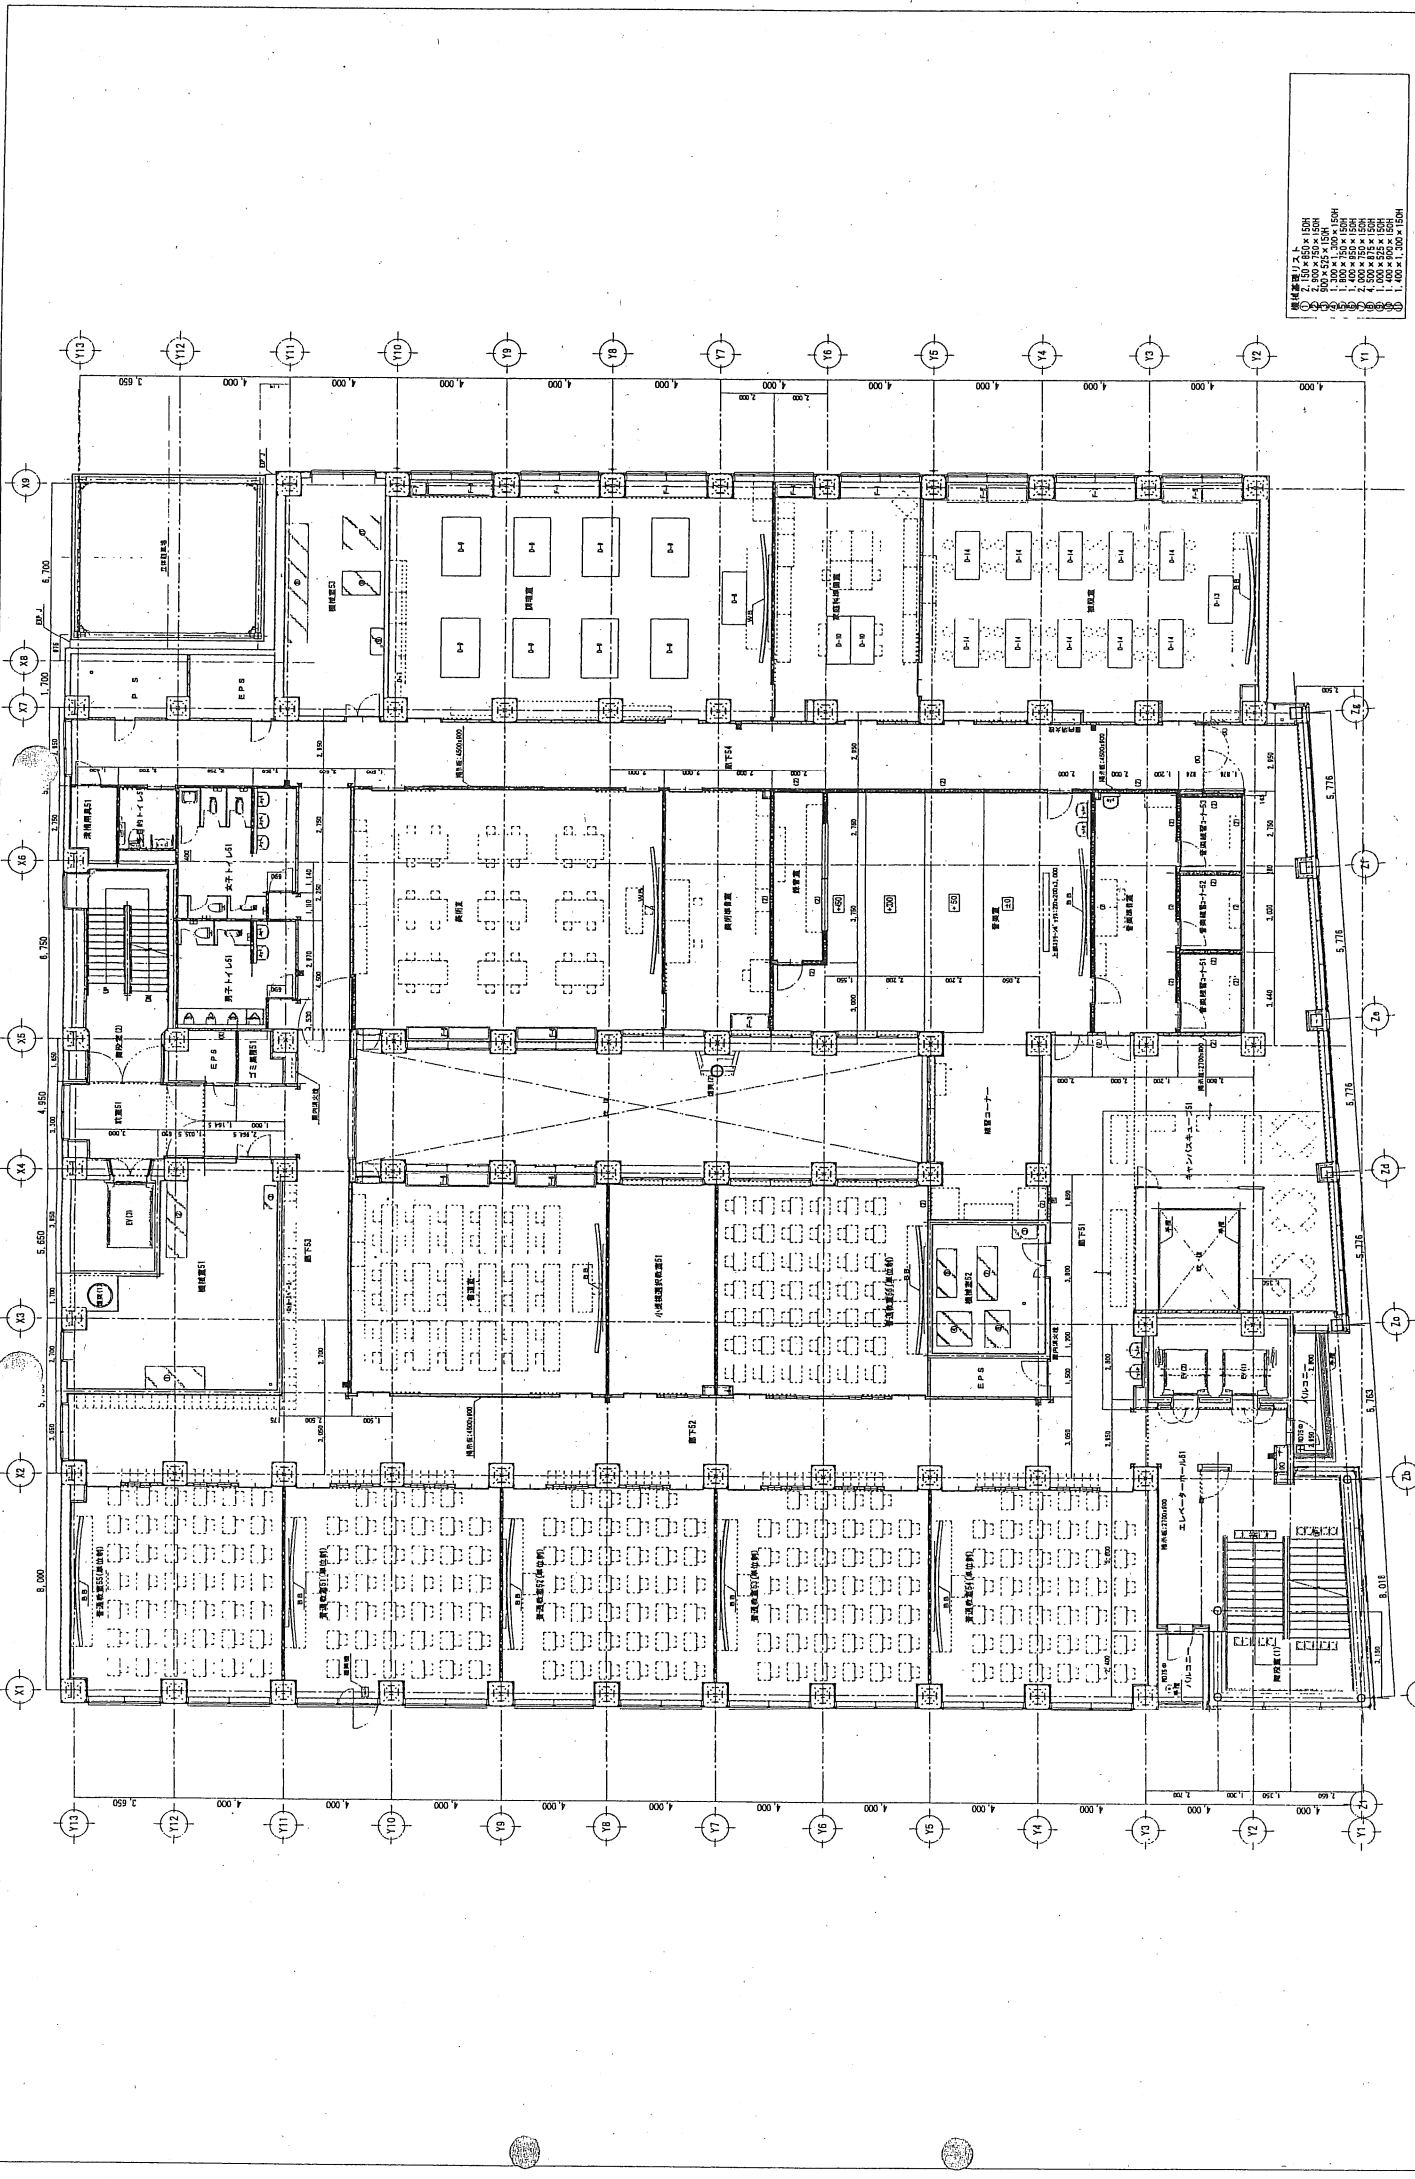


①	1,400 × 1,300 × 150H
②	1,000 × 950 × 150H
③	1,000 × 1,300 × 150H
④	1,400 × 1,300 × 150H
⑤	1,000 × 950 × 150H
⑥	1,000 × 1,300 × 150H
⑦	1,400 × 1,300 × 150H
⑧	1,000 × 950 × 150H
⑨	1,000 × 1,300 × 150H
⑩	1,400 × 1,300 × 150H
⑪	1,000 × 950 × 150H
⑫	1,000 × 1,300 × 150H
⑬	1,400 × 1,300 × 150H
⑭	1,000 × 950 × 150H
⑮	1,000 × 1,300 × 150H
⑯	1,400 × 1,300 × 150H
⑰	1,000 × 950 × 150H
⑱	1,000 × 1,300 × 150H
⑲	1,400 × 1,300 × 150H

秋田県教育・福祉総合施設建設工事

図面番号: 02/16-010  
 日付: 平成 26年 11月 25日  
 図名: 平面図  
 縮尺: 1/100


設計者	有限会社 建築設計事務所
監理者	有限会社 建築設計事務所
発注者	秋田県教育委員会
所在地	秋田県 秋田市 大森 1-1-1

図面管理  
 図面印刷  
 図面保存  
 図面検索  
 図面更新  
 図面削除  
 図面複製  
 図面移動  
 図面回転  
 図面拡大  
 図面縮小  
 図面消線  
 図面復元  
 図面印刷範囲指定  
 図面印刷範囲変更  
 図面印刷範囲削除  
 図面印刷範囲追加  
 図面印刷範囲一括変更  
 図面印刷範囲一括削除  
 図面印刷範囲一括追加  
 図面印刷範囲一括変更  
 図面印刷範囲一括削除  
 図面印刷範囲一括追加

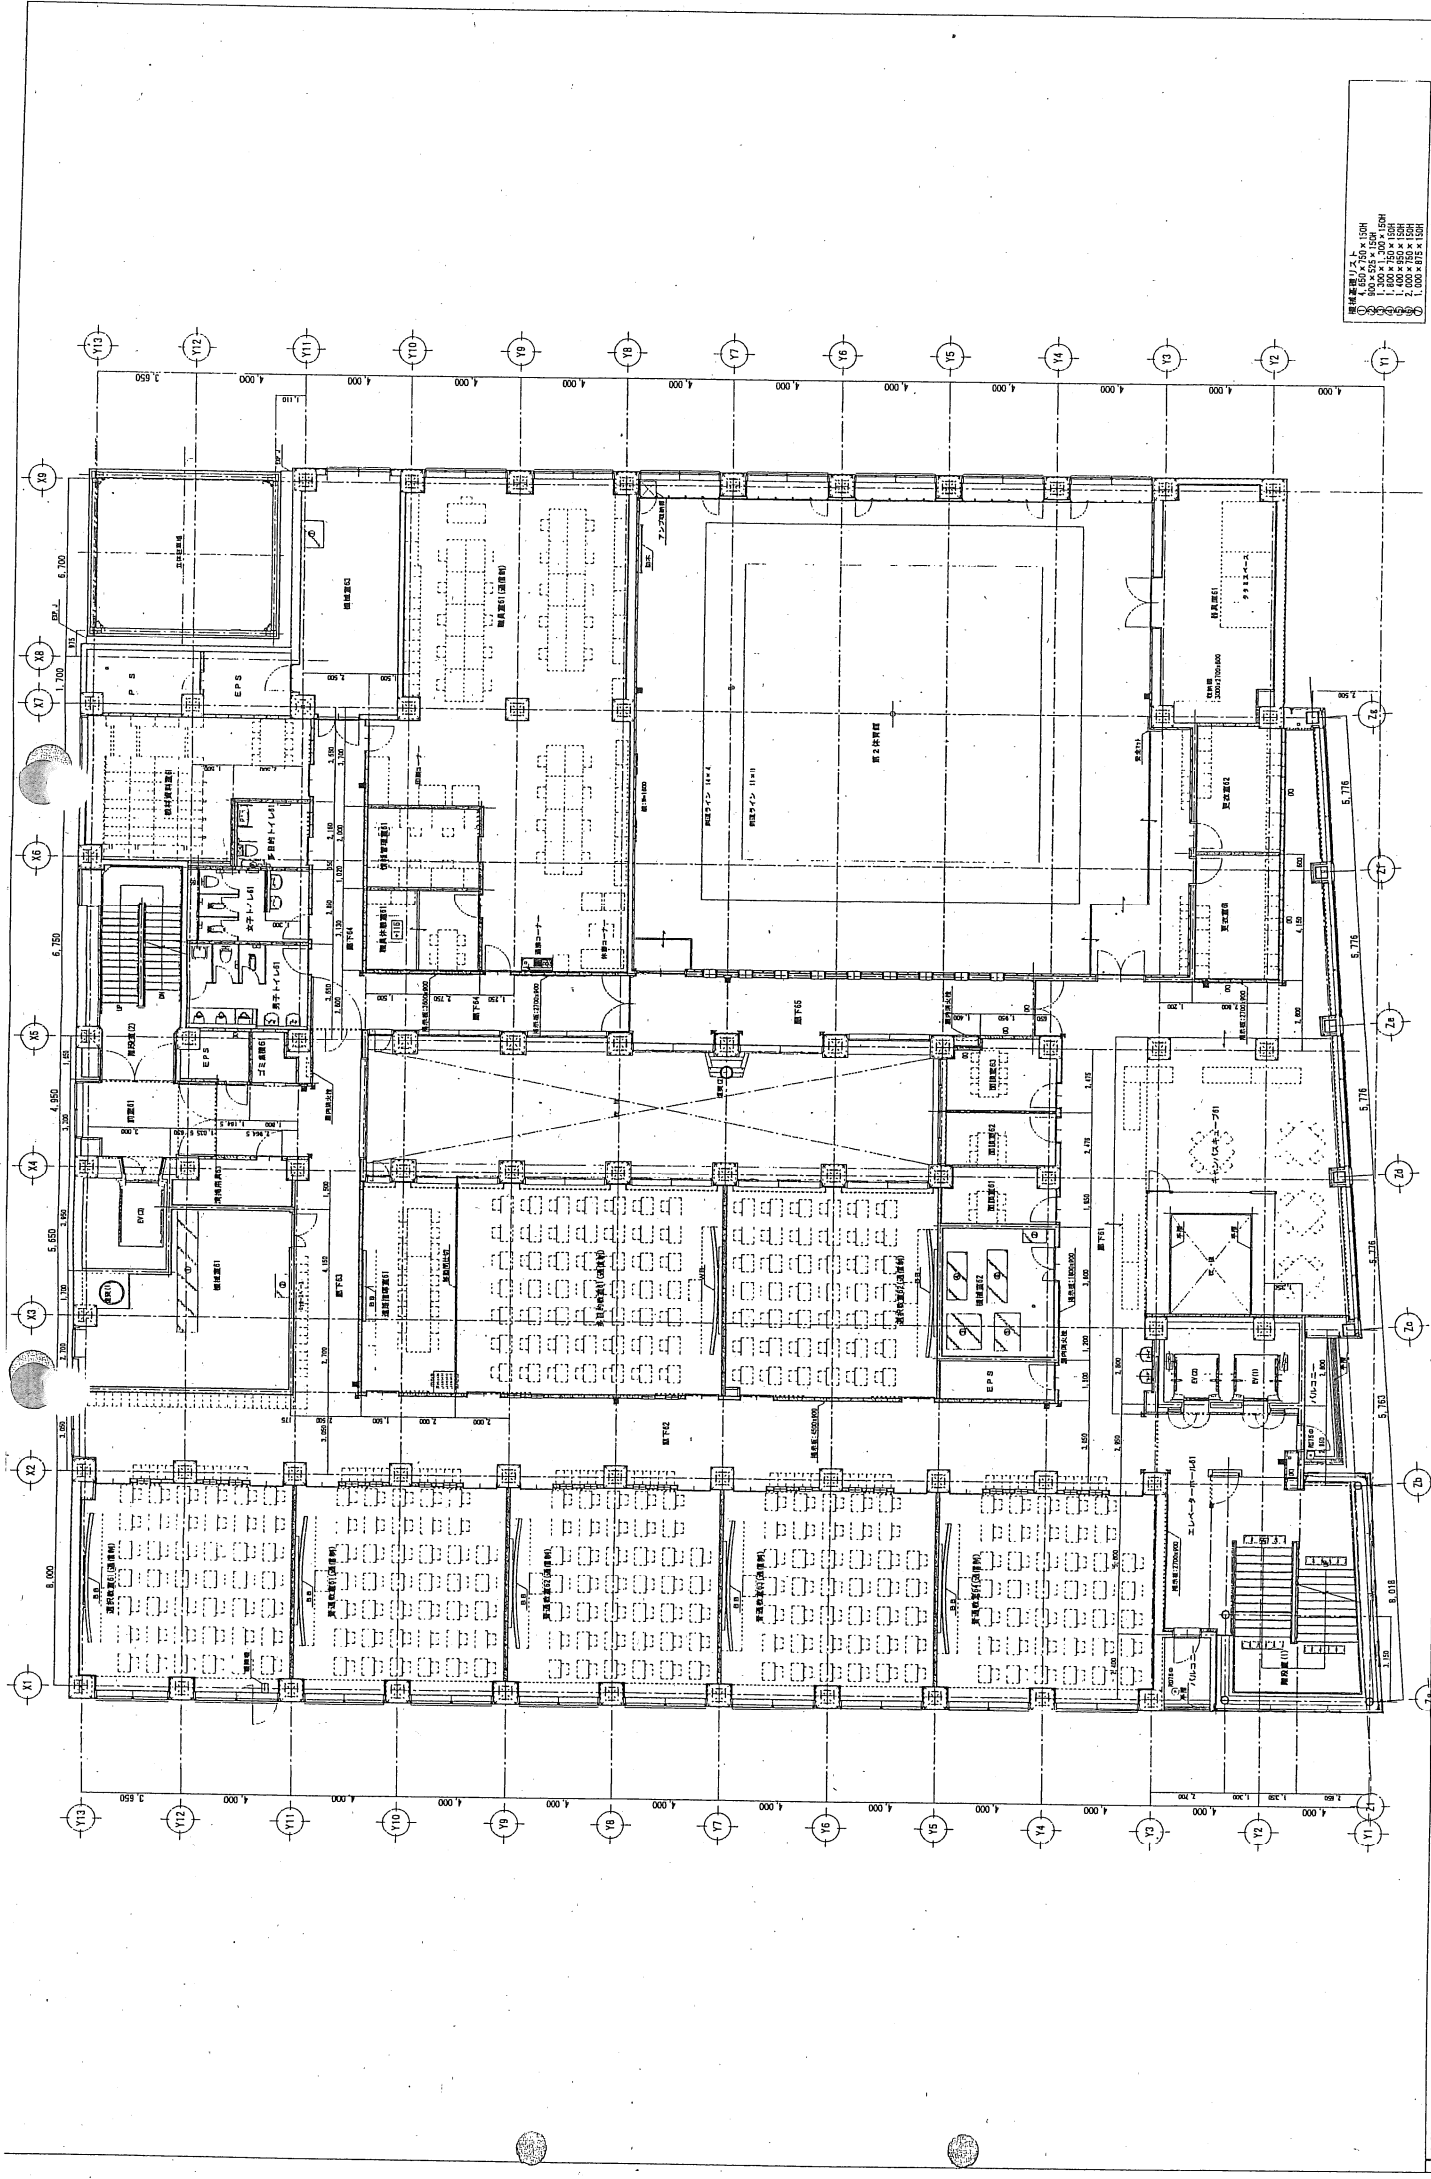

階高表(単位:mm)  
 階高表(単位:mm)  
 1,000 × 1,000 × 150H  
 1,000 × 1,000 × 150H  
 1,000 × 1,000 × 150H  
 1,000 × 1,000 × 150H  
 1,000 × 1,000 × 150H

設計	0445-010	設計者	長田 康典
監理		監理者	
図面	6 平面 平面図	図面名	6 平面 平面図
縮尺	1/100	縮尺	1/100
製図		製図者	
校閲		校閲者	
承認		承認者	
発行		発行日	
備考	1. 本図は、設計者の責任で作成されたものである。		
備考	2. 本図は、設計者の責任で作成されたものである。		
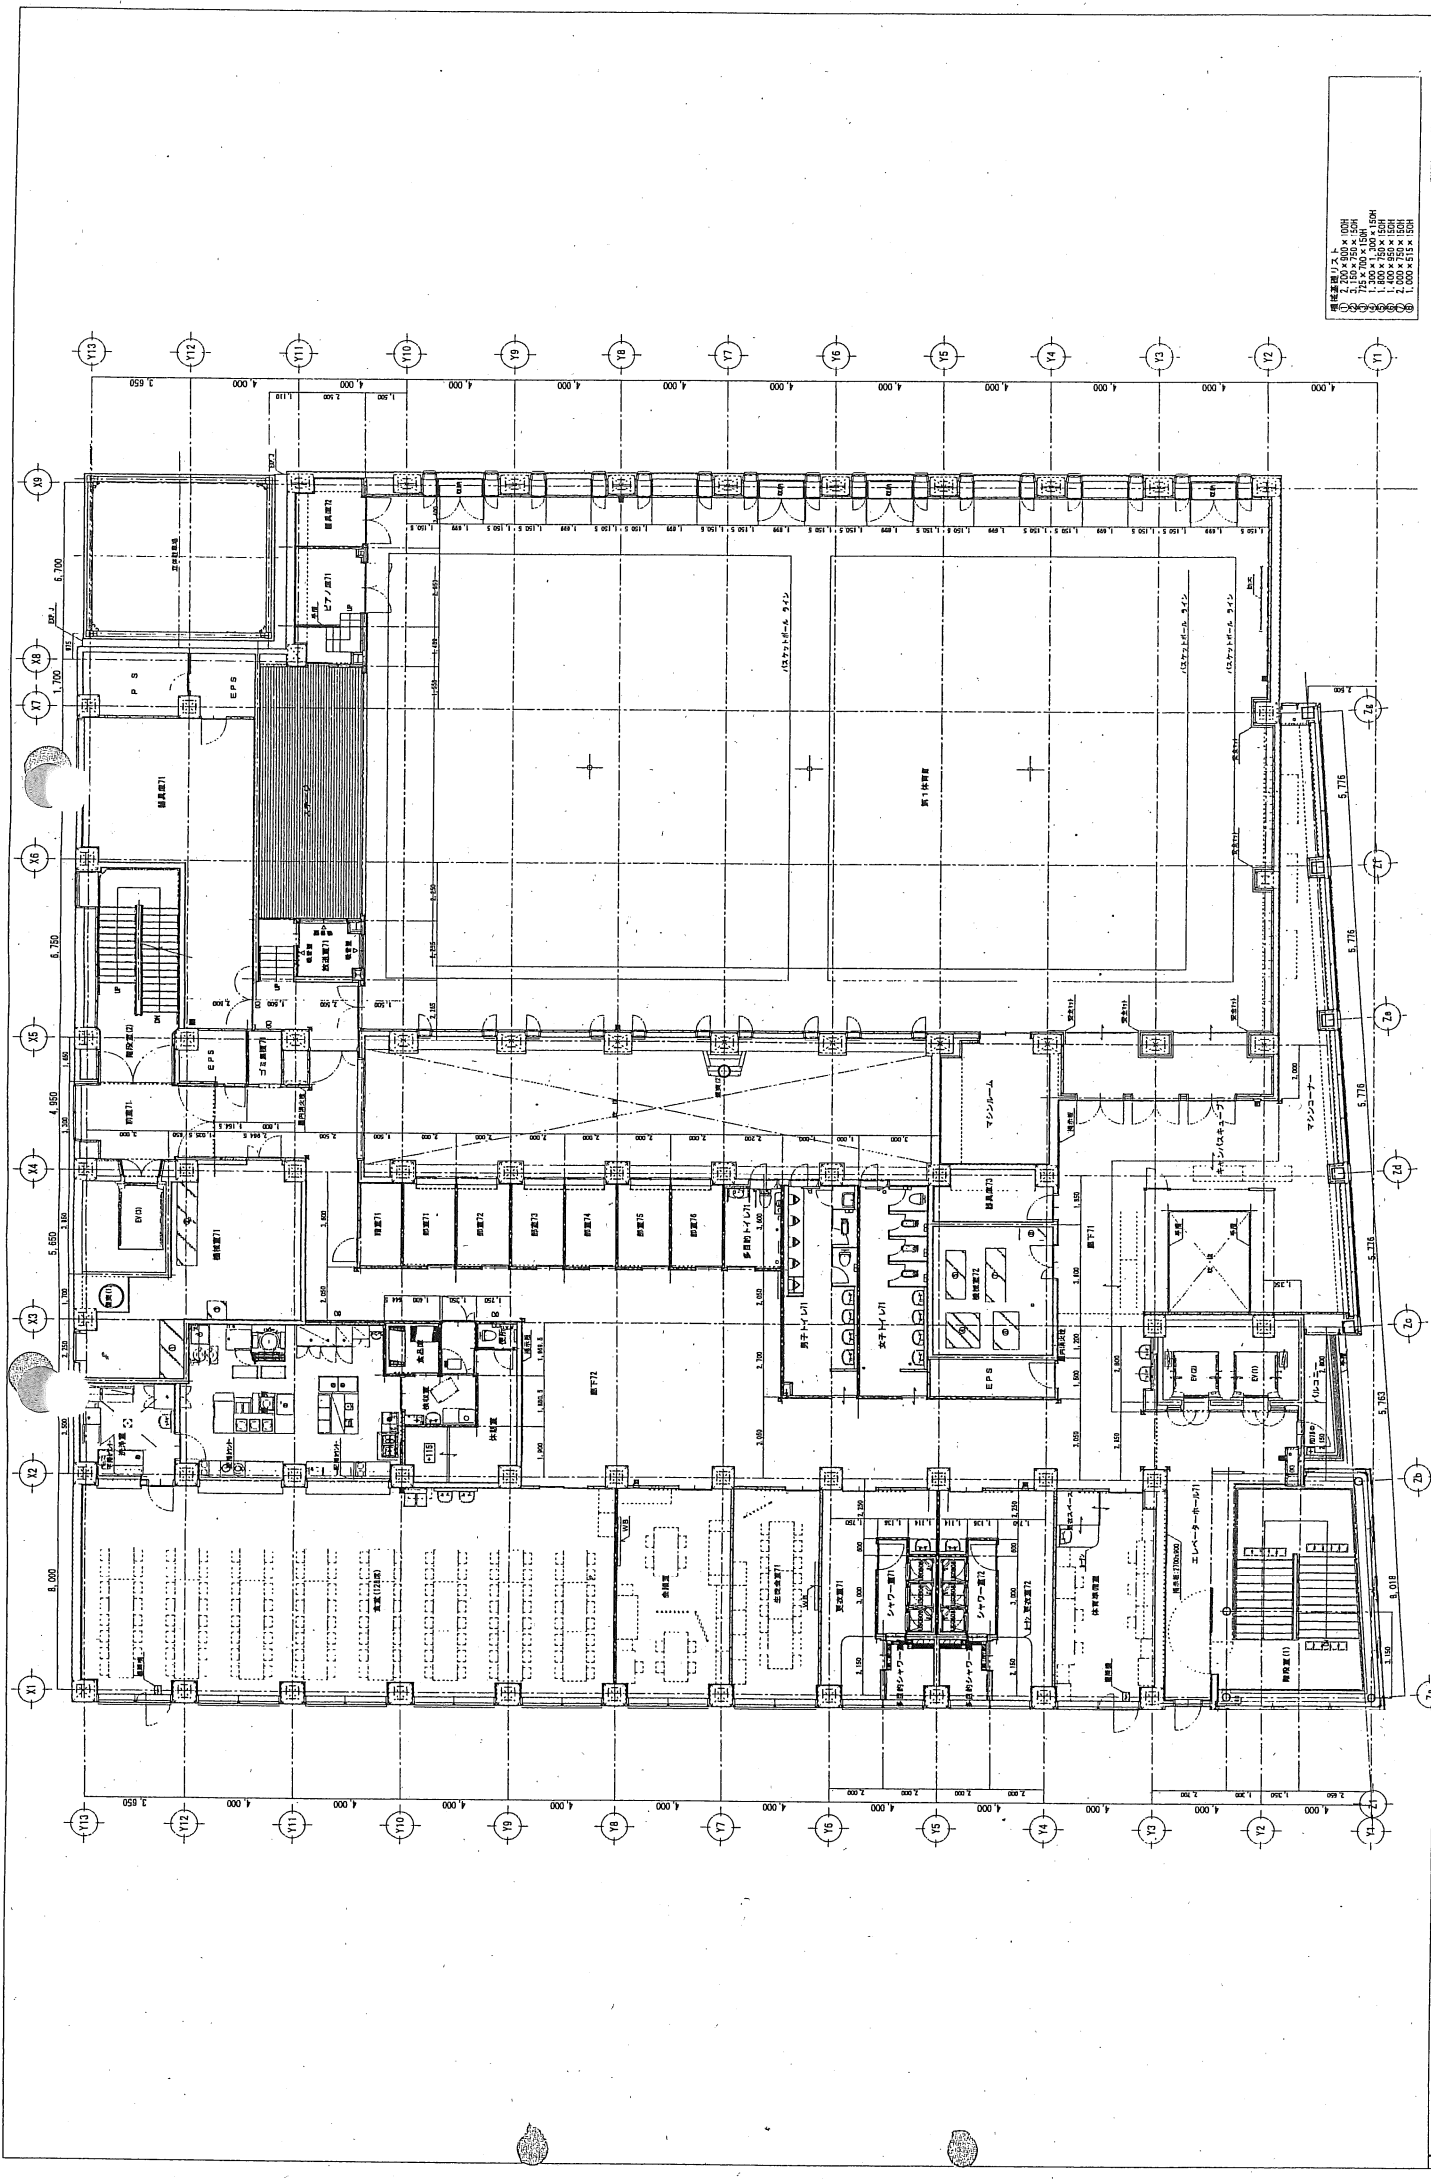

階高(階高) 1.00M  
 1.50M x 1.50M x 1.50M  
 1.50M x 1.50M x 1.50M  
0145-010  
 7階 平面図  
 1/100

設計者 株式会社 〇〇〇〇	建築士 〇〇〇〇	構造士 〇〇〇〇	監理者 〇〇〇〇	建築主 〇〇〇〇
設計日 〇〇/〇〇/〇〇	建築日 〇〇/〇〇/〇〇	構造日 〇〇/〇〇/〇〇	監理日 〇〇/〇〇/〇〇	建築主 〇〇〇〇

図面番：A-25